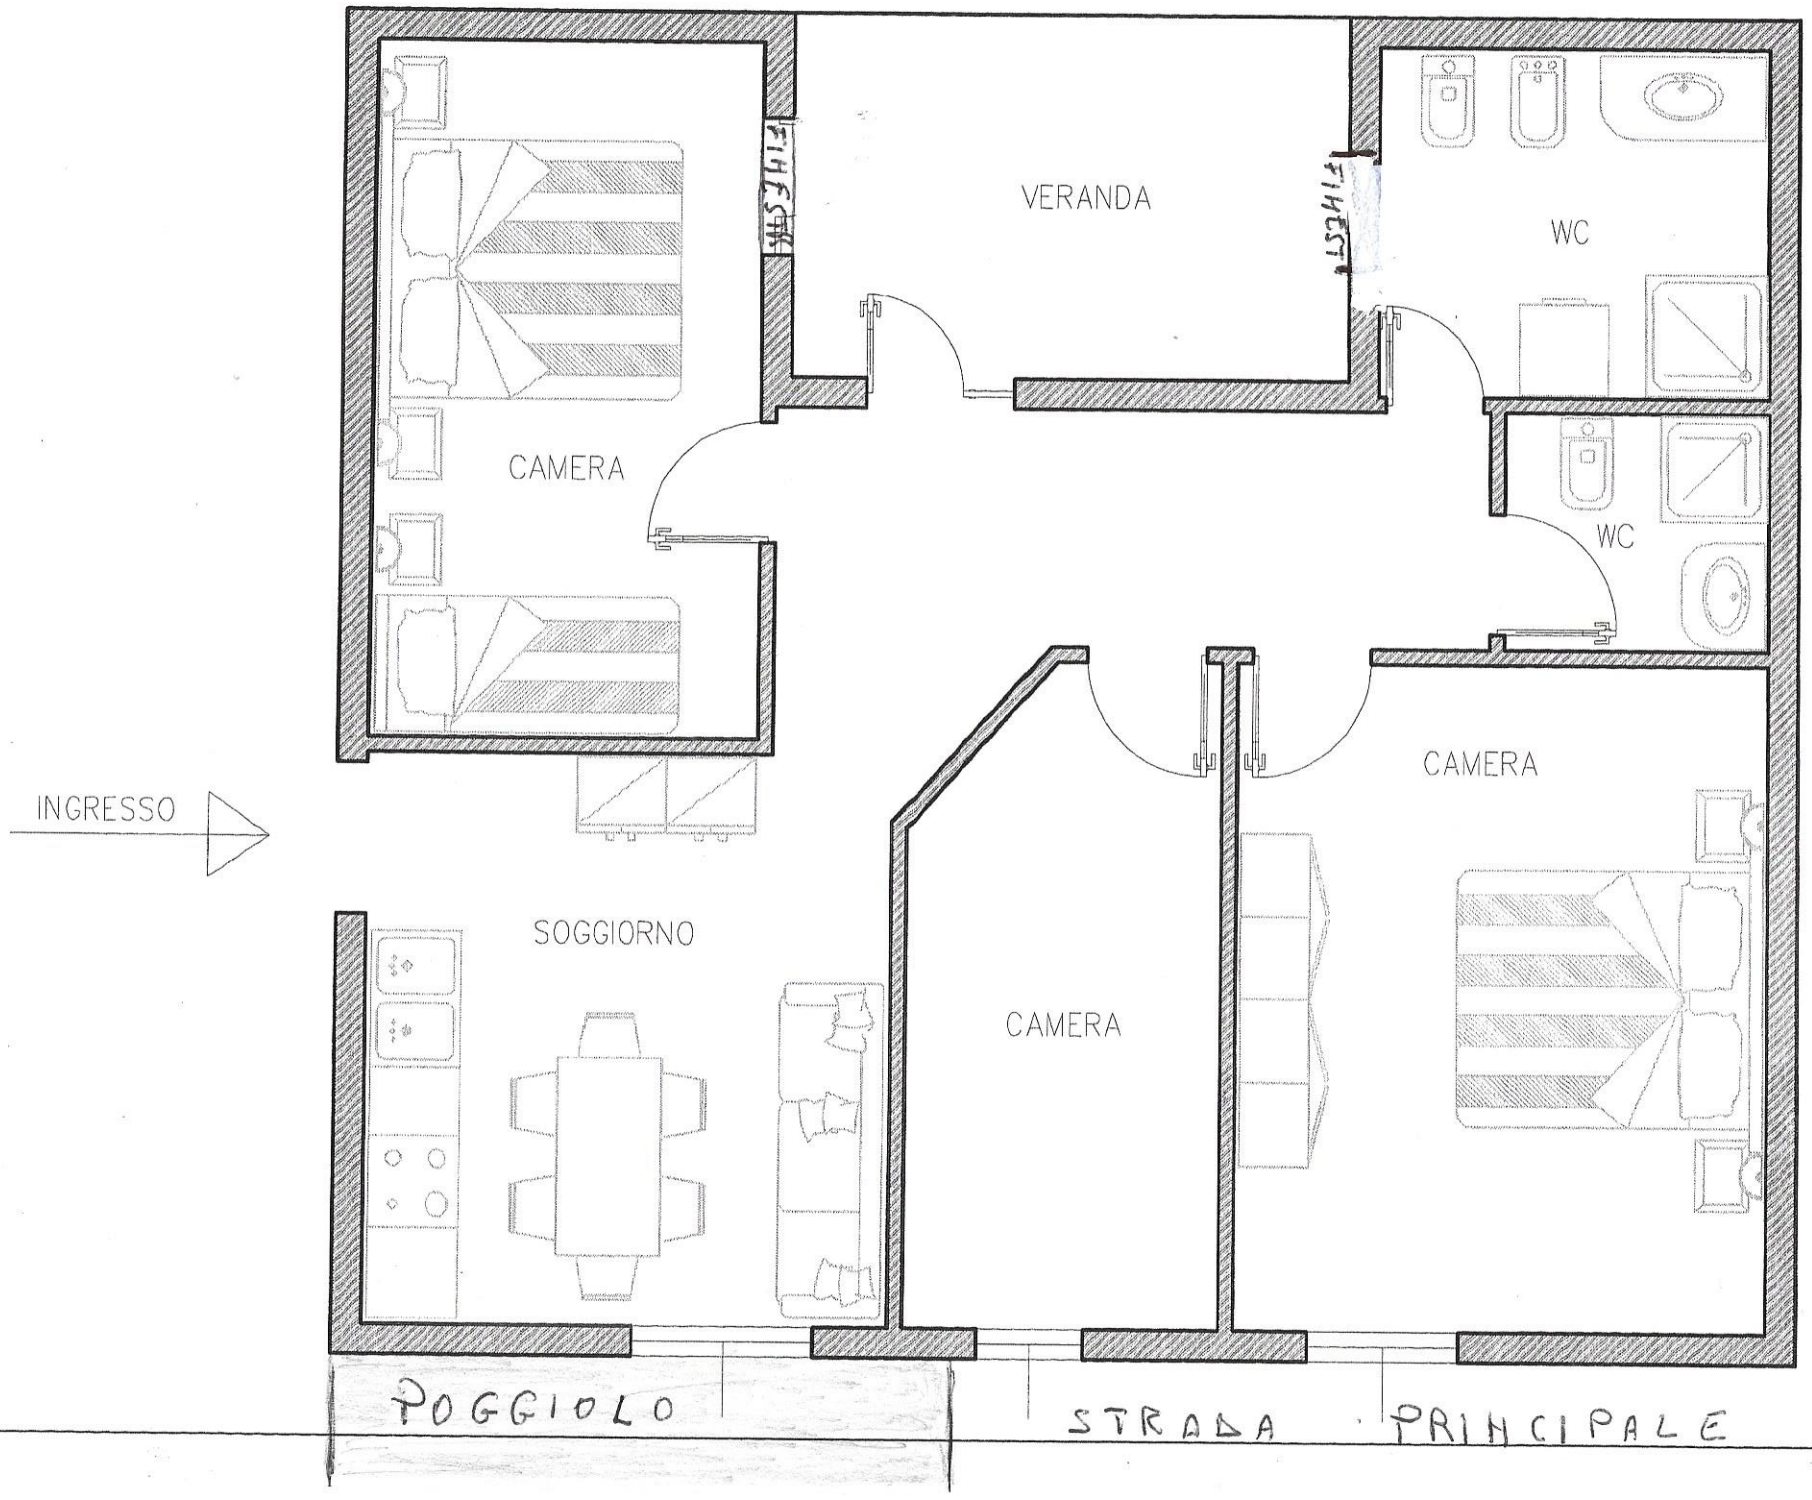
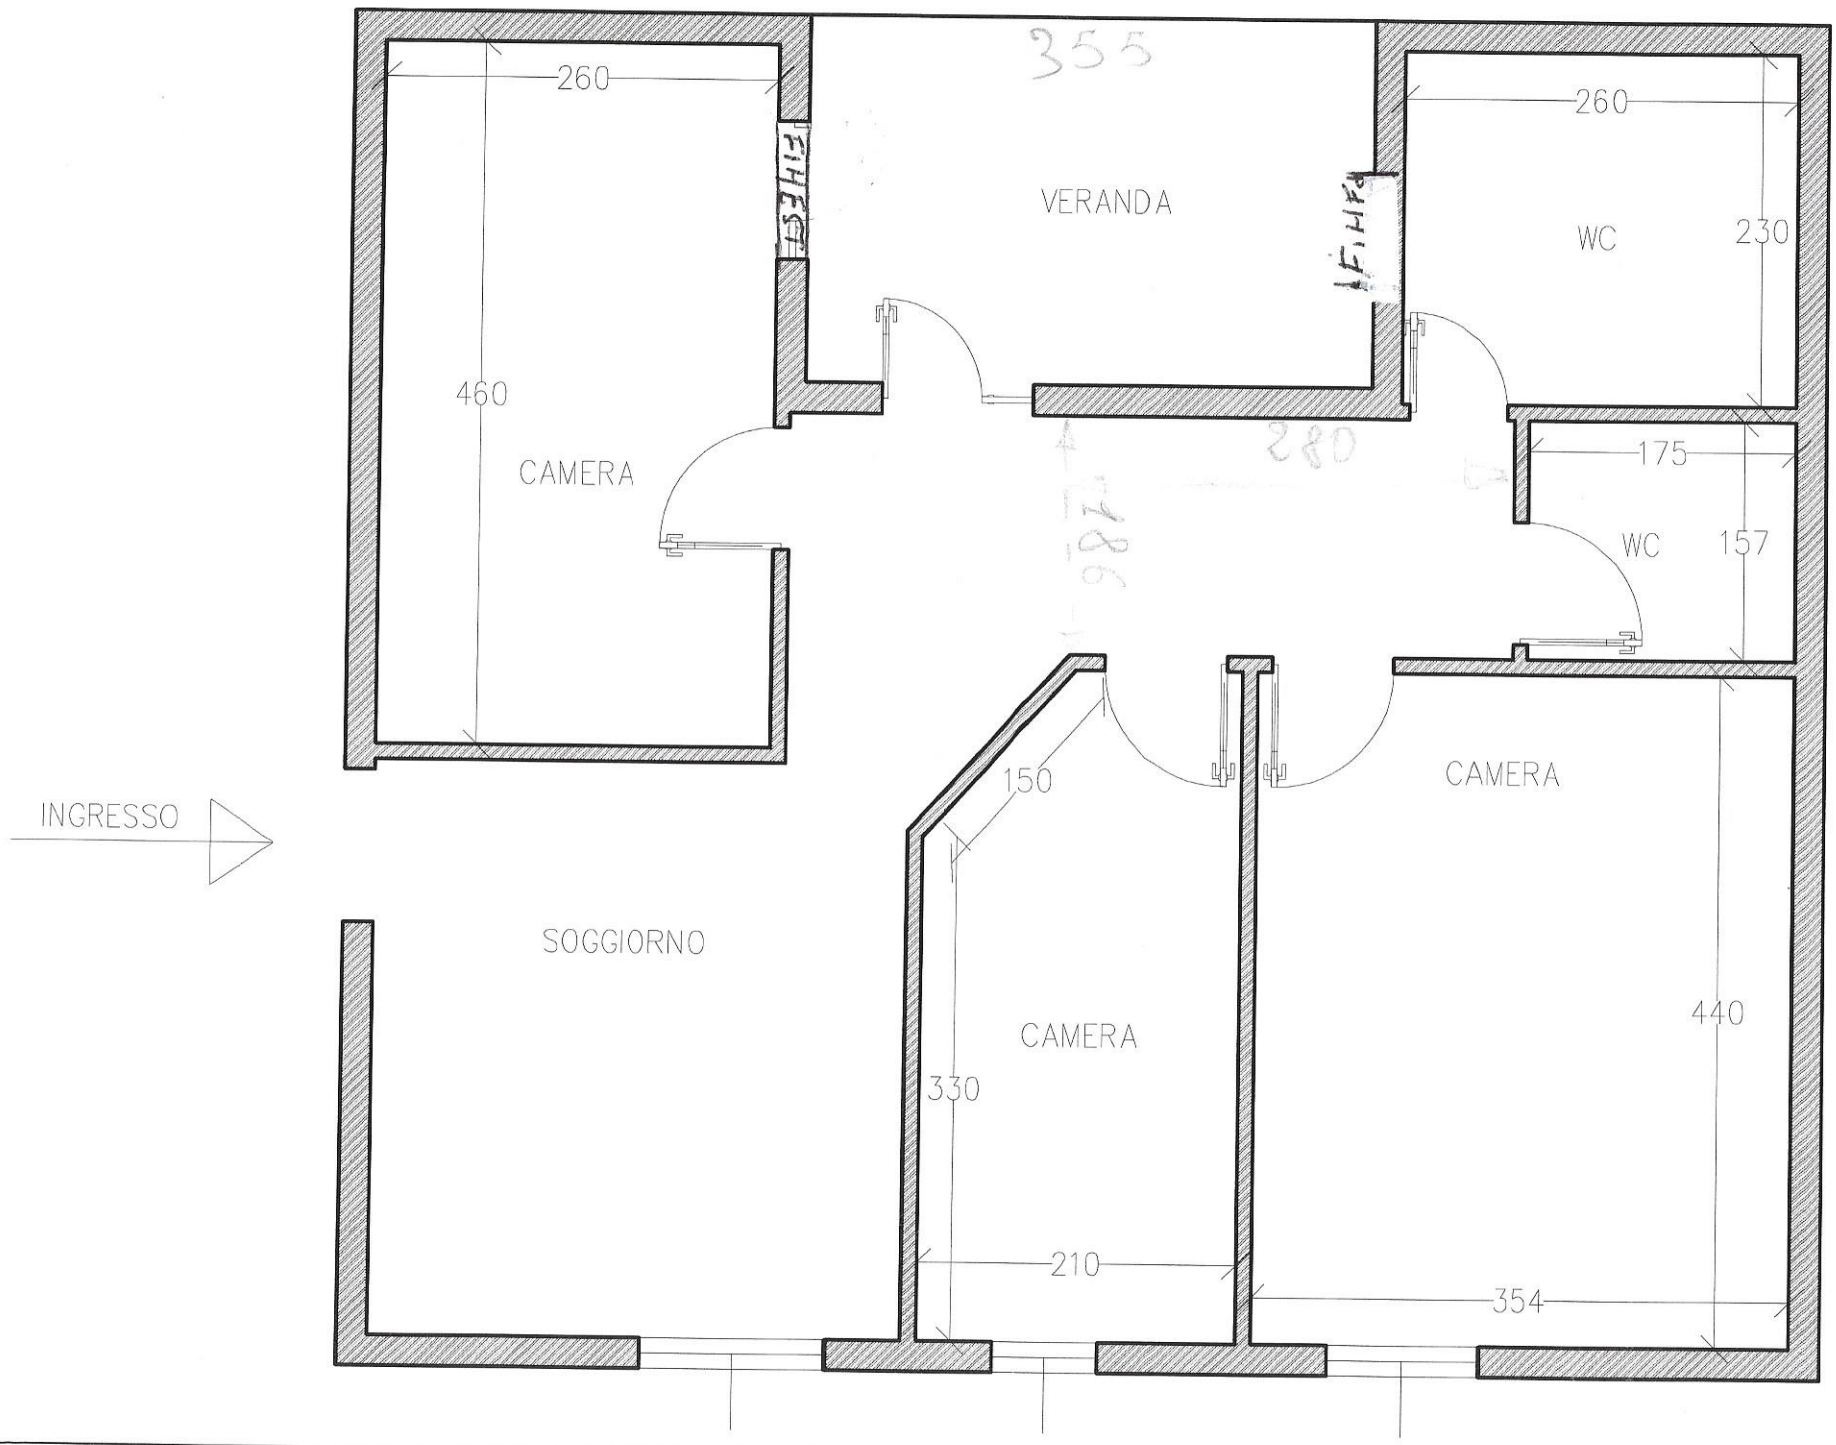
Scala 1:50


FINESTRA
VERANDA
FINESTRA
WC
CAMERA
WC
INGRESSO
SOGGIORNO
CAMERA
CAMERA
POGGIOLO
STRADA PRINCIPALE

Scala 1:50


260
355
260
VERANDA
WC
230
460
CAMERA
280
175
WC
157
150
CAMERA
INGRESSO
SOGGIORNO
CAMERA
440
330
210
354