PIANTA PIANO TERRA

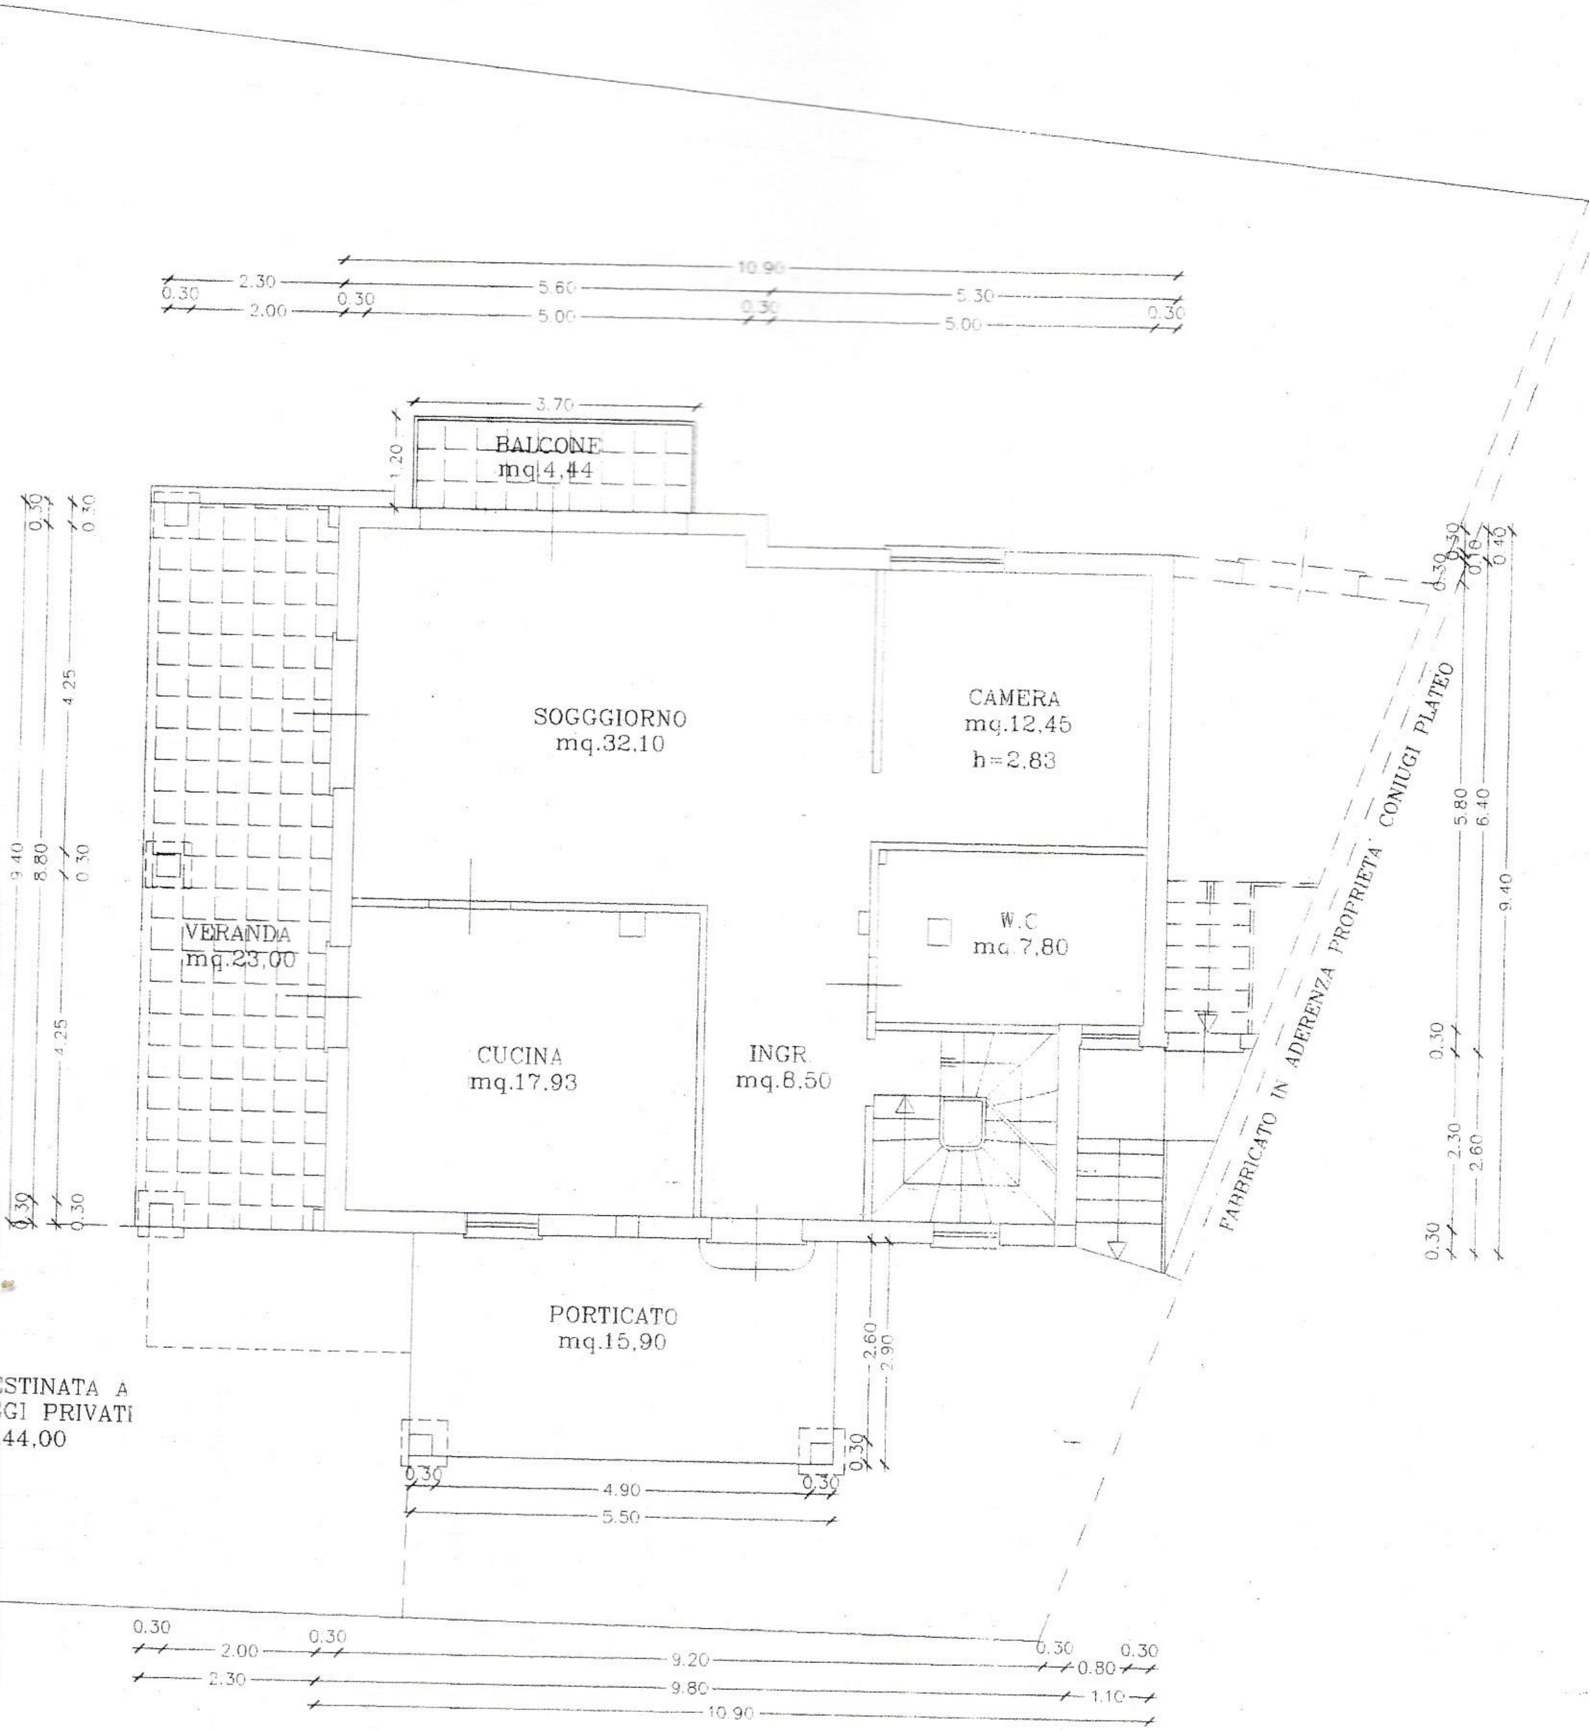

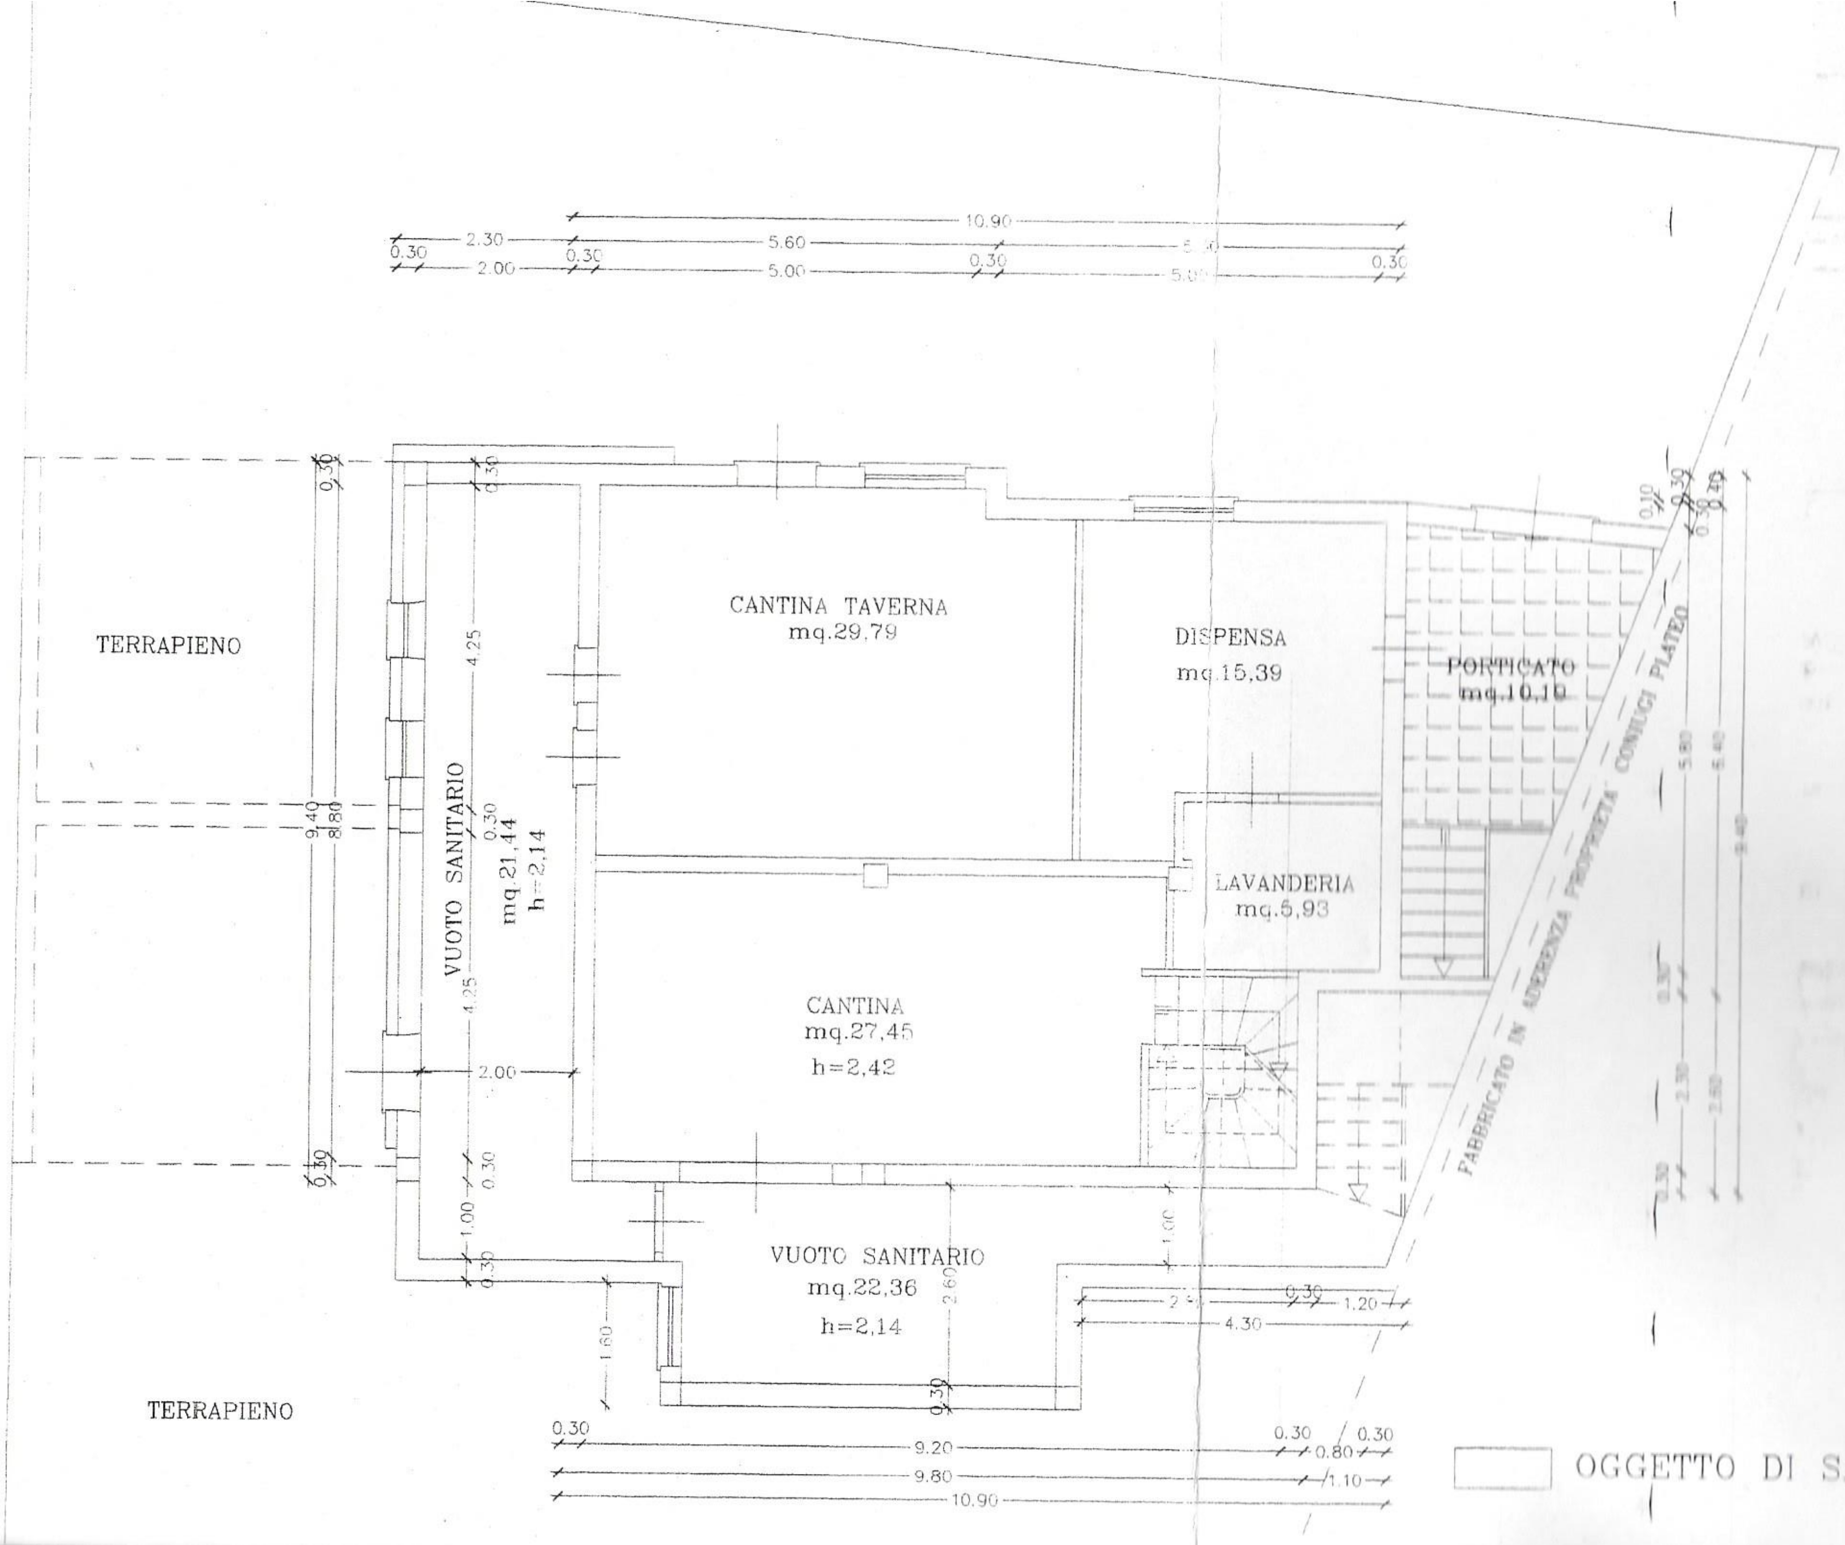

☐ OGGETTO DI SANATOR

☐ ATTUALI PROPOSTE DI

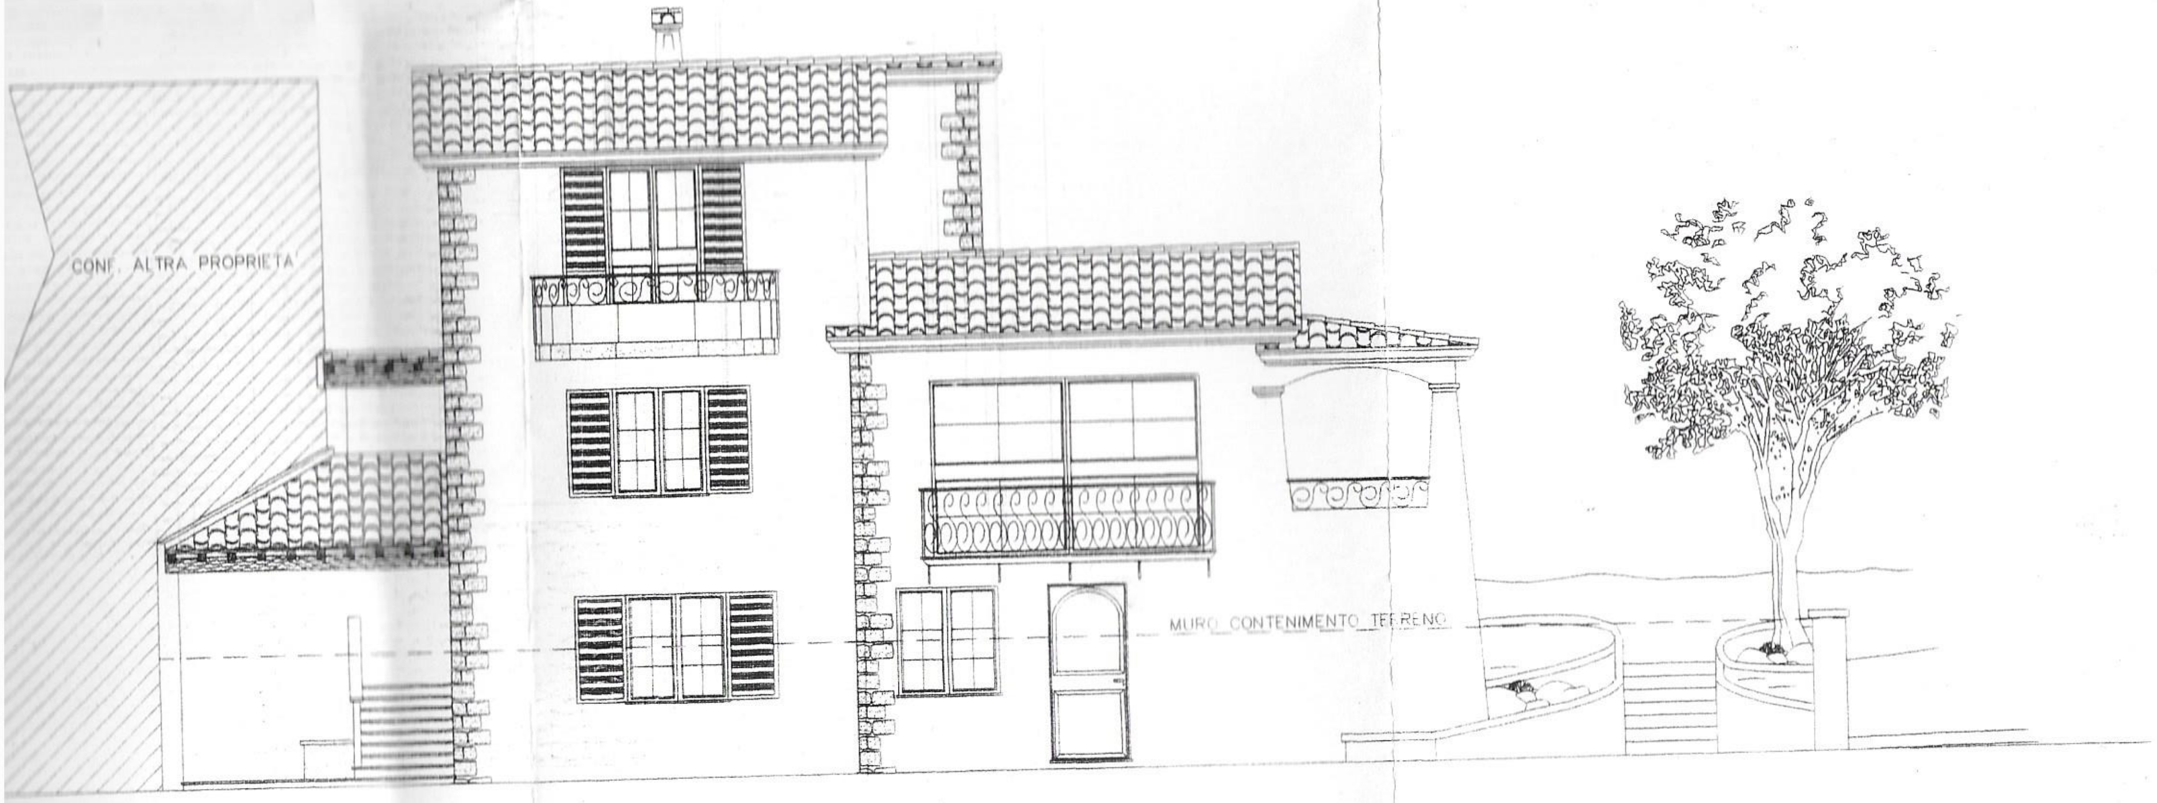

PROSPETTO SUD

PIANTA PIANO 1°